


Cantidad :

<==Total automático

*

*

*Desplazamiento del árbol a cero por defecto(sin otra valor)

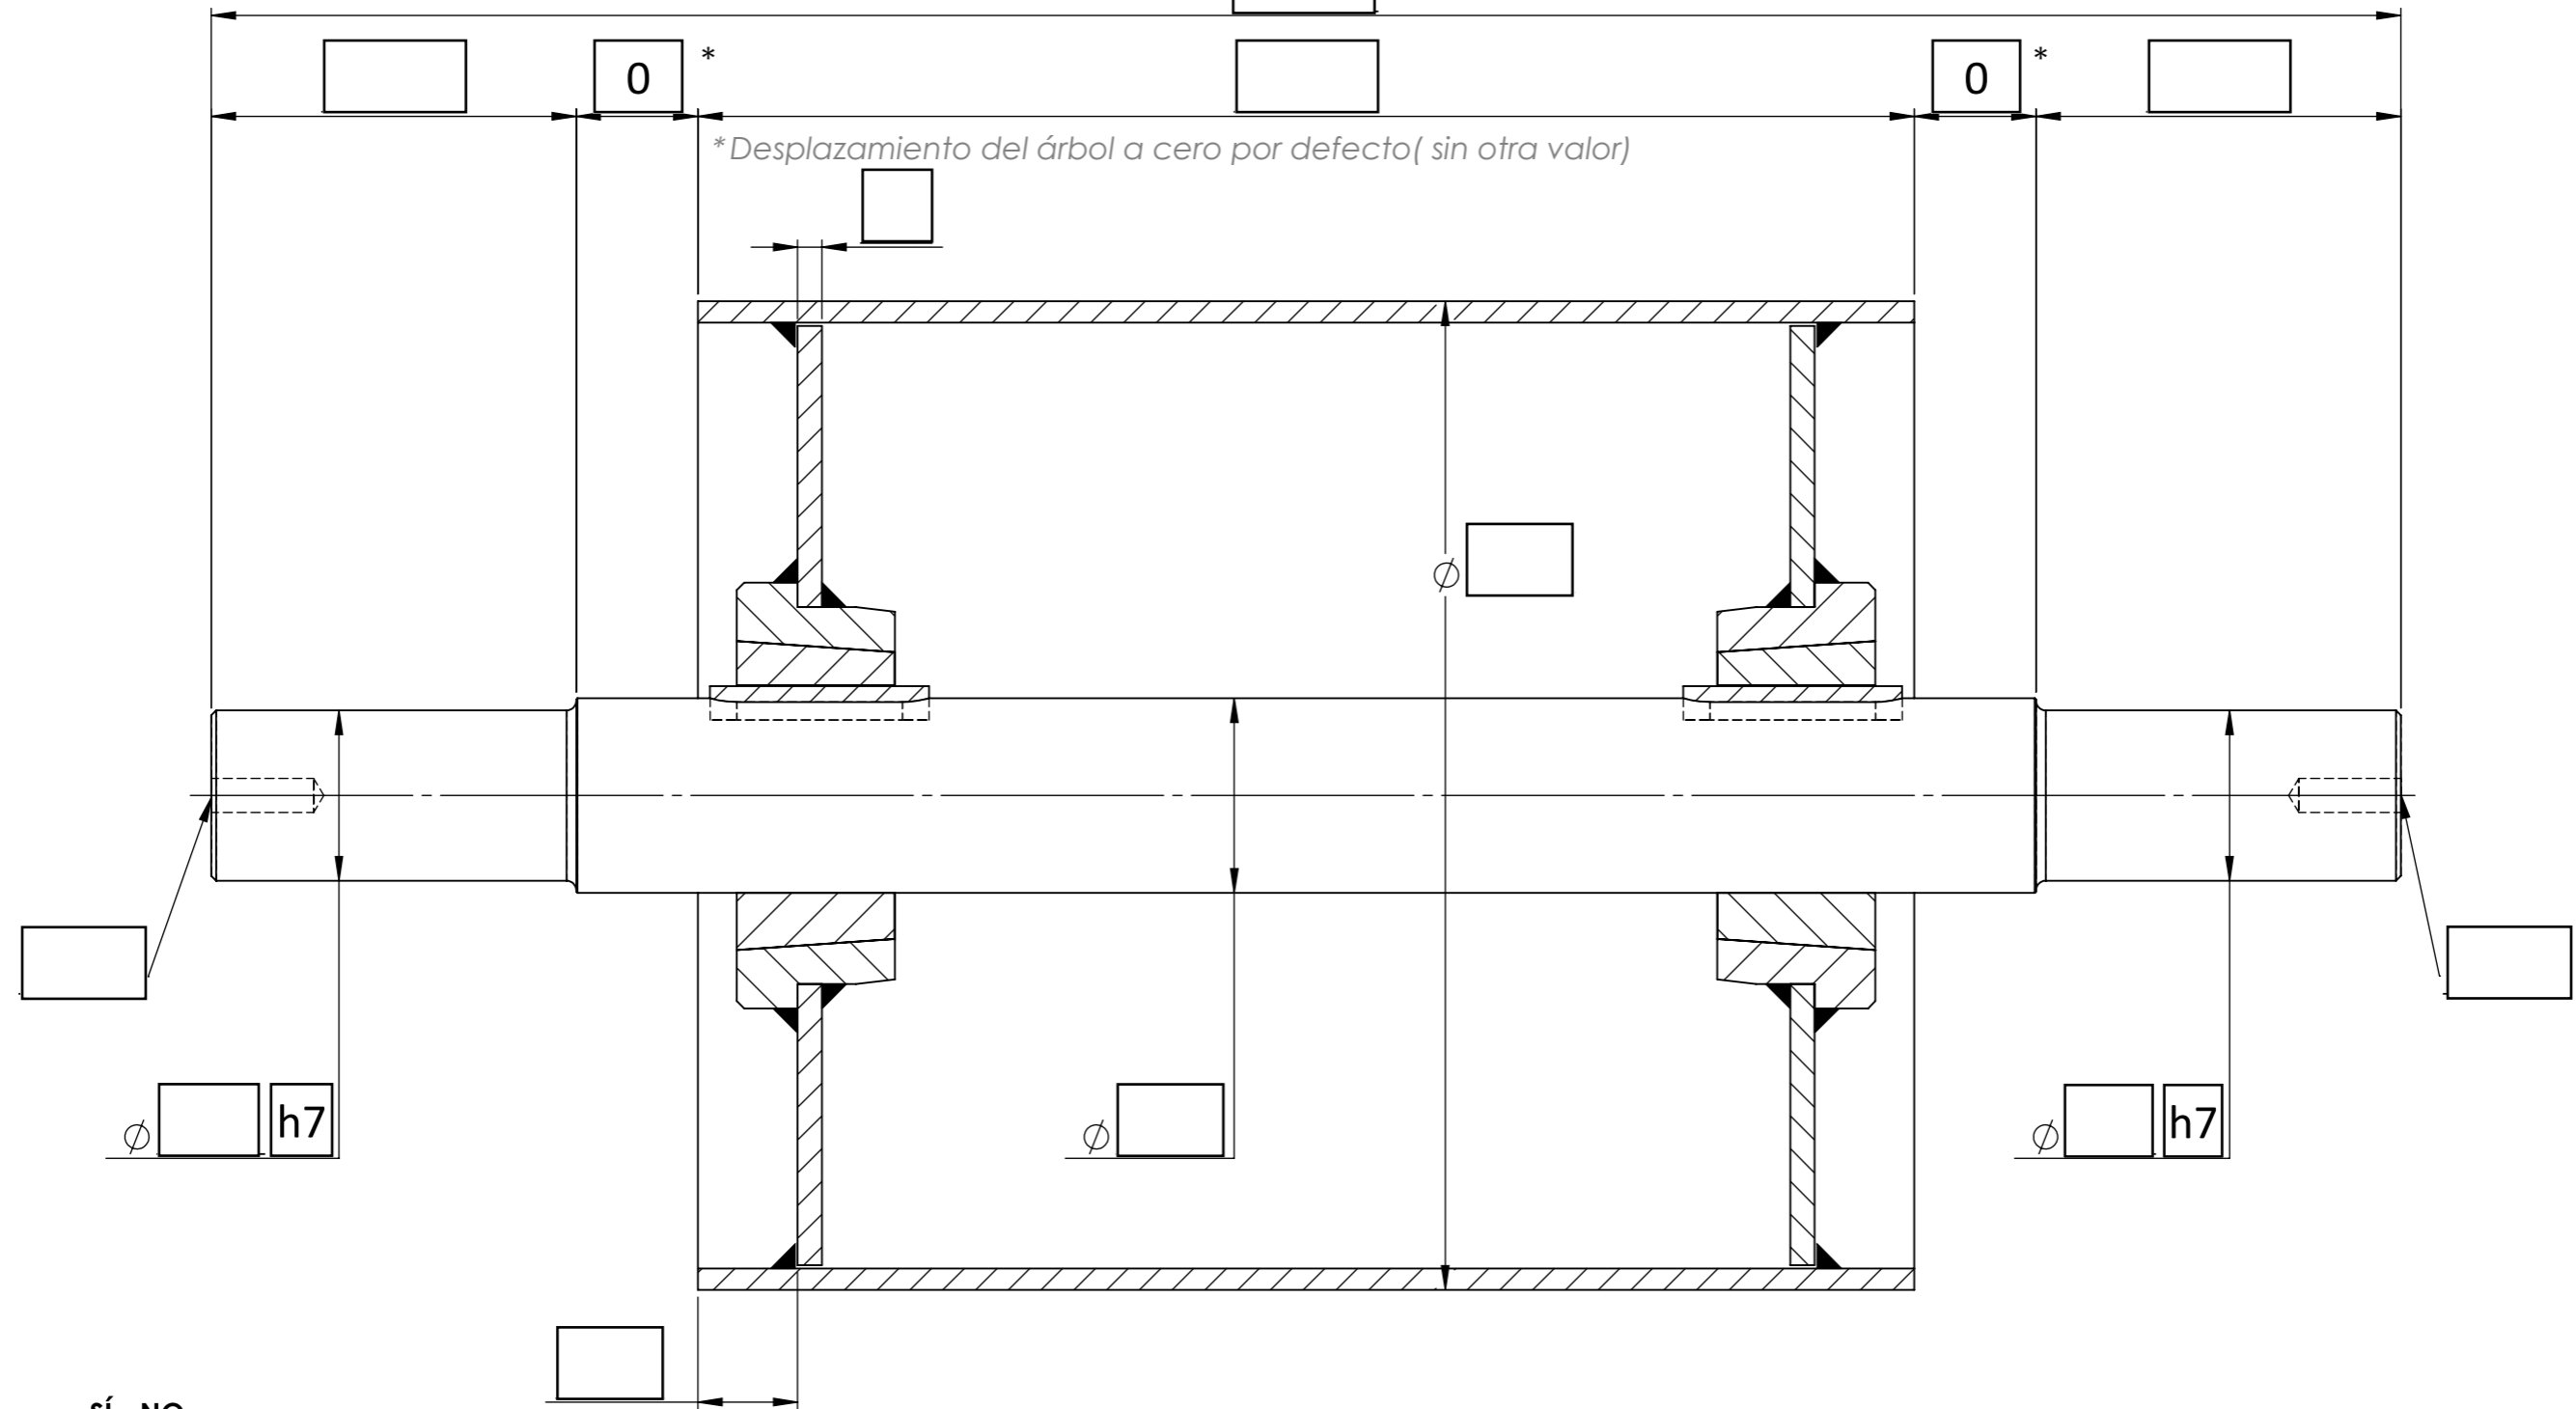

SÍ - NO

CURVADO : (Según norma NFT47-004)

GOMA :
Tipo - Dureza - Esp.

COJINETES :
Referencia

PINTURA ? --> BRIDAS :
TUBO :

Comentarios : (Materia - Plazo -)



TAMBOR DE PIE
CON BUJES VECO